

**PROGETTO ESECUTIVO**




STATO DI PROGETTO:  
 PIANTA PIANO TERRA CON IMPIANTO CDZ - REV.01  
 DATA: Febbraio 2024 REV.02 SCALA: 1:50

R.U.P.	Arch. Gianluca Niccoli
PROG. OPERE EDILI:	Arch. Gianluca Niccoli
PROG. IMPIANTO TERMICO:	Ing. Dipalo Francesco
DIREZIONE LAVORI:	Ing. Dipalo Francesco
COORDINATORE SICUREZZA:	Ing. Dipalo Francesco
COLLABORATORI:	Per. Ind. Riccardo Benedetti Geom. Annalisa Dessi

**LEGENDA DESTINAZIONI D'USO**

- UFFICI 85,70mq e 74,41m
- BAGNO 18,72mq e 38,43m
- ARCHIVIO 16,91mq e 17,27m
- OPEN SPACE 35,36mq e 23,86m
- CORRIDOI-DIS. 23,68mq e 27,74m

**PIANO PIANO TERRA** scala 1:50  
**Stato di Progetto**

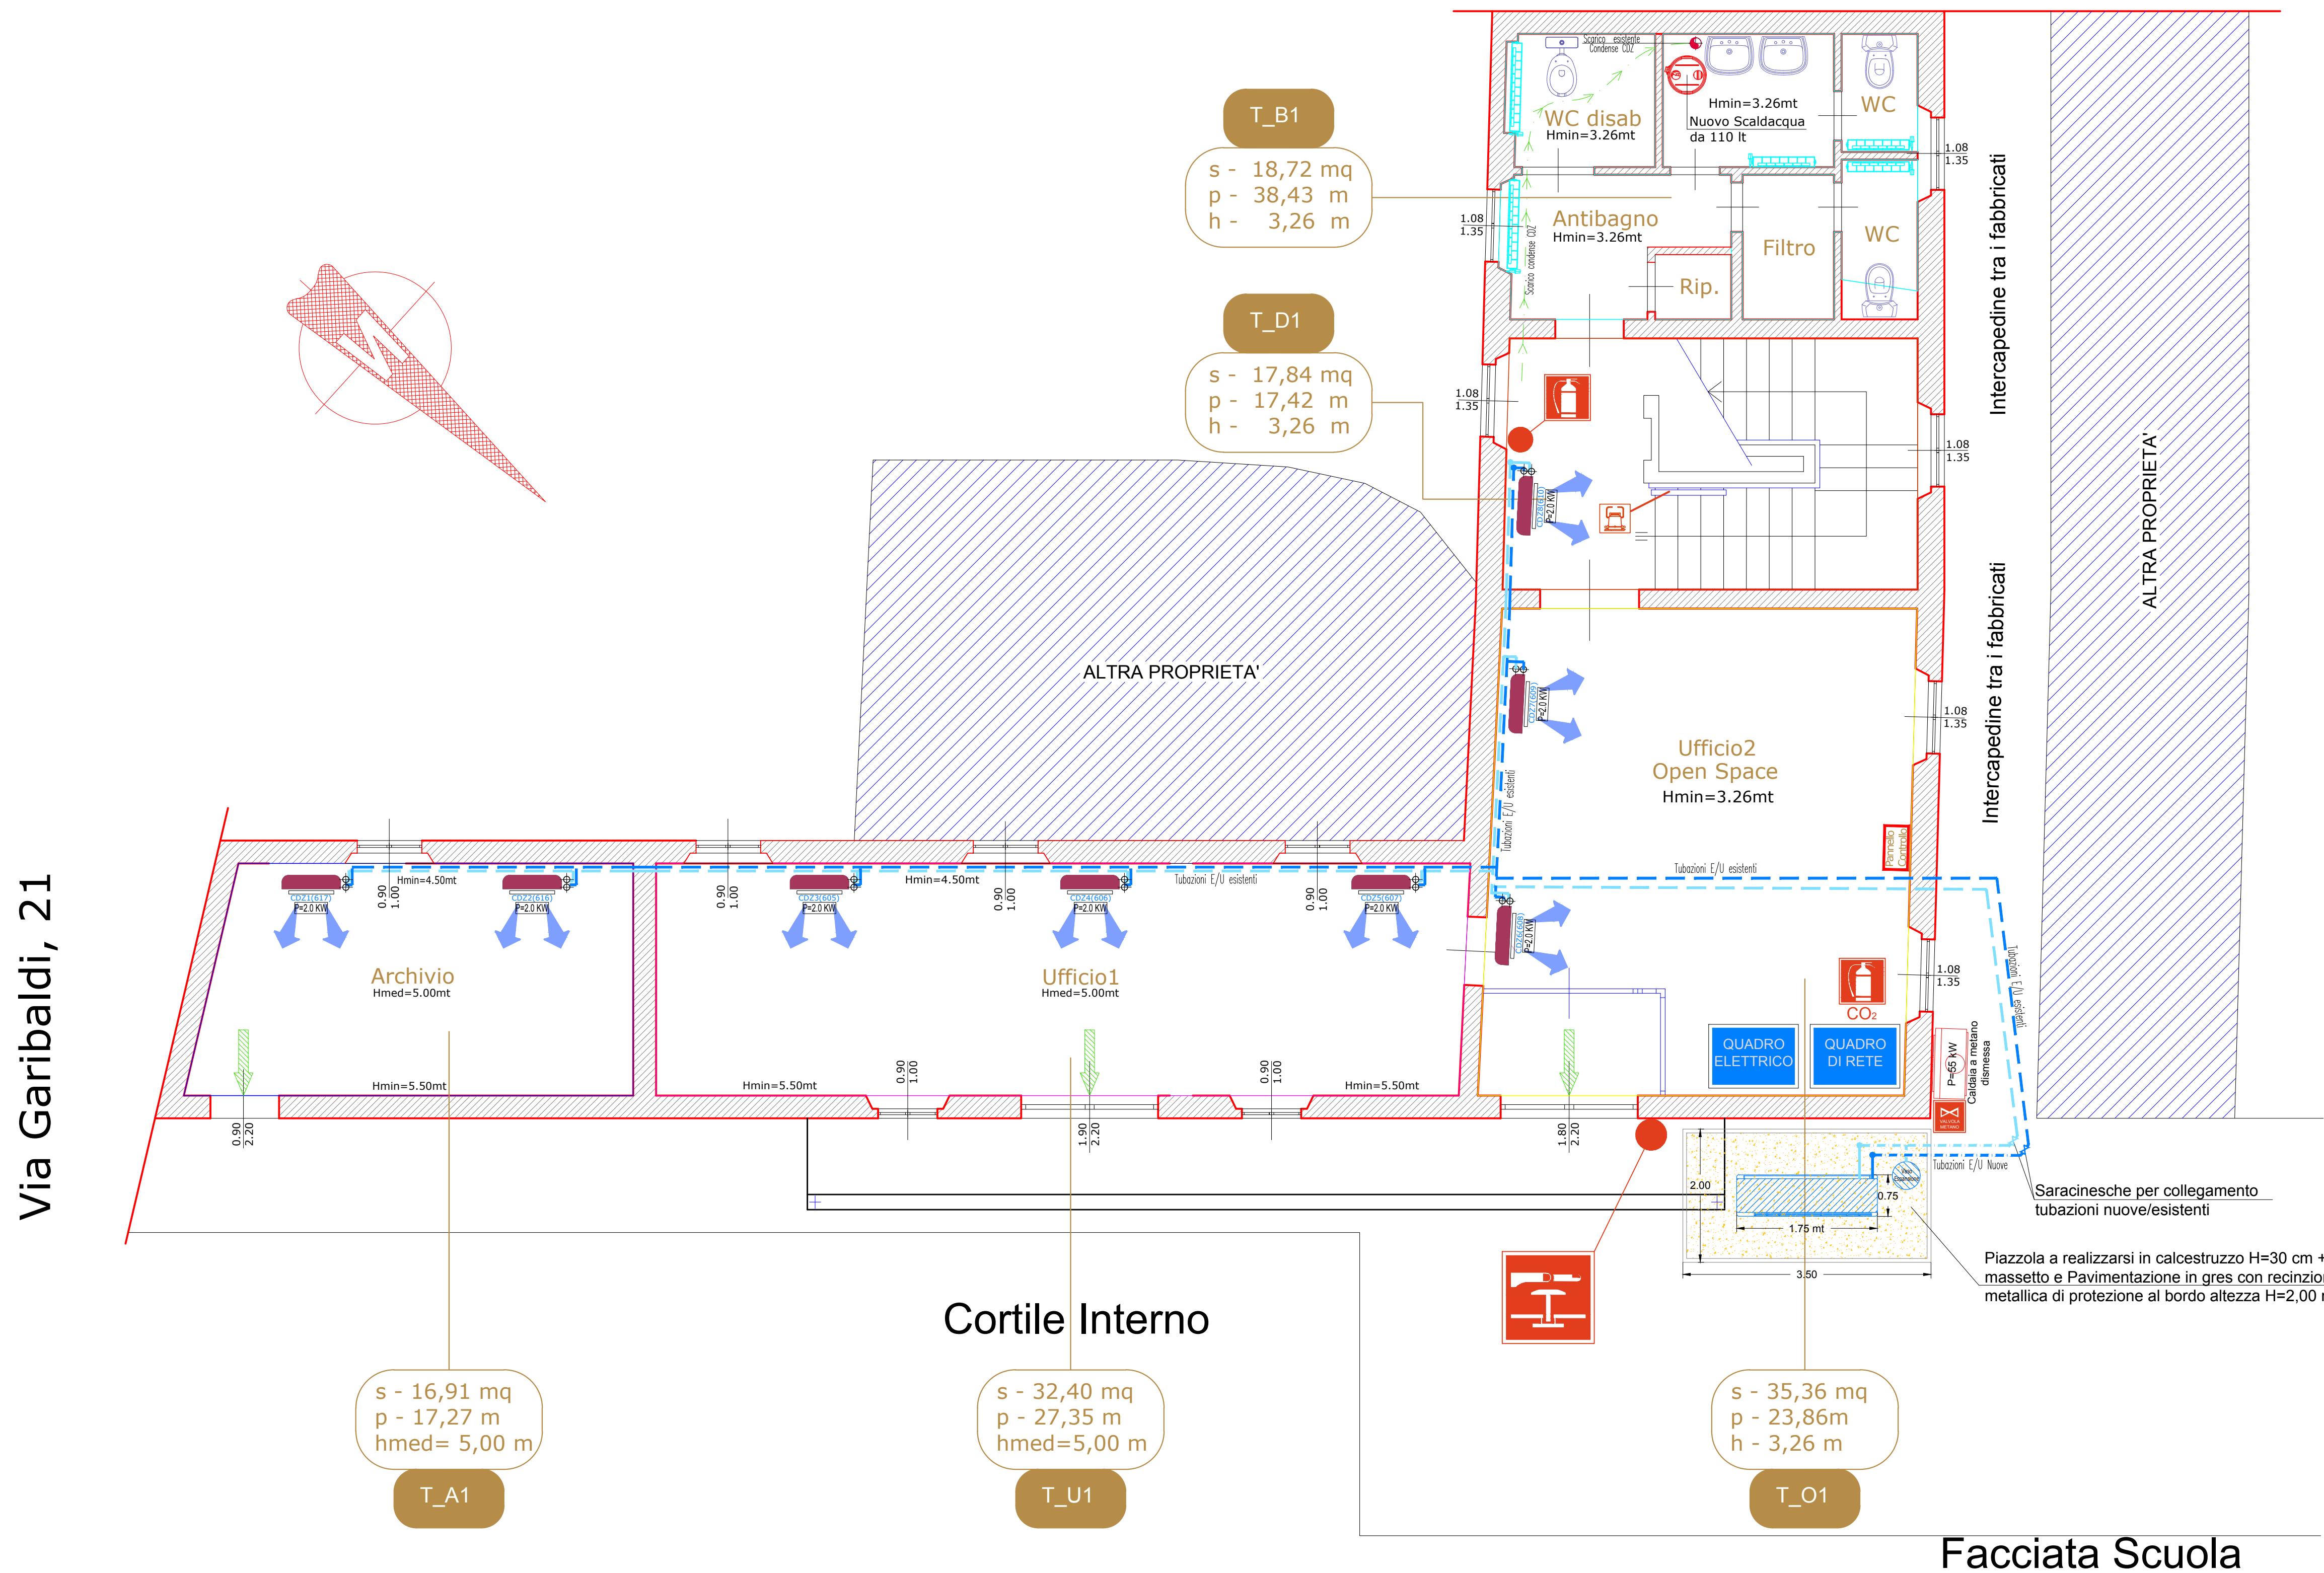

**LEGENDA**

- Caldaia Murale esistente dismessa da 55 Kw
- Radiatori nuovi in alluminio con nuove valvole termostatiche
- Ventilconvettore a parete (nuovo)
- Pompa di calore (nuova unità esterna idronica)
- Servoscala (esistente)
- Estintore portatile a polvere (esistente)
- Estintore a CO2 (esistente)
- Pulsante di sgancio (esistente)
- Pannello Controllo Impianto CDZ
- Quadro elettrico (esistente)
- Quadro di rete (esistente)
- Uscita
- Tubazioni nuove a vista Ingr/Usc. dell'impianto CDZ
- Tubazioni nuove interrate Ingr/Usc.a impianto CDZ
- Tubazioni esistenti sottotraccia Ingr/Usc.a impianto CDZ
- Montanti nuove esterne di Ingr./Usc.
- Corrugato esistente in pvc per scarico condensa