Finanziato dall'Unione europea NextGenerationEU

MINISTERO del LAVORO e delle POLITICHE SOCIALI

ARTI CENTRI PER L'IMPIEGO REGIONE TOSCANA

Regione Toscana

Piano Nazionale di Ripresa e Resilienza (PNRR)

M5 "Inclusione e Coesione" C1 "Politiche del Lavoro" Investimento 1.1 "Potenziamento dei Centri per l'impiego" in attuazione del Piano straordinario di potenziamento dei Centri per l'impiego e delle politiche attive del lavoro della Toscana

ARTI CENTRI PER L'IMPIEGO REGIONE TOSCANA

Agenzia Regionale Toscana per l'Impiego
Via Vittorio Emanuele II, 62/64 - 50134 Firenze

OGGETTO: Lavori di manutenzione straordinaria ed efficientamento energetico della sede del Centro per l'Impiego di Figline Valdarno – via G. Garibaldi, 21 – Figline e Incisa Valdarno (FI).

PROGETTO ESECUTIVO

STATO DI PROGETTO	16
PIANTA PIANO PRIMO CON IMPIANTO CDZ	06_PE_CDZ_SP
DATA: Febbraio 2024 REV.02 SCALA: 1:50	

R.U.P.	Arch. Gianluca Niccoli	
PROG. OPERE EDILI:	Arch. Gianluca Niccoli	
PROG. IMPIANTO TERMICO:	Ing. Dipalo Francesco	
DIREZIONE LAVORI:	Ing. Dipalo Francesco	DF ingegneria
COORDINATORE SICUREZZA:	Ing. Dipalo Francesco	
COLLABORATORI:	Per. Ind. Riccardo Benedetti	
	Geom. Annalisa Dessì	

PIANO PIANO PRIMO scala 1:50

Stato di Progetto

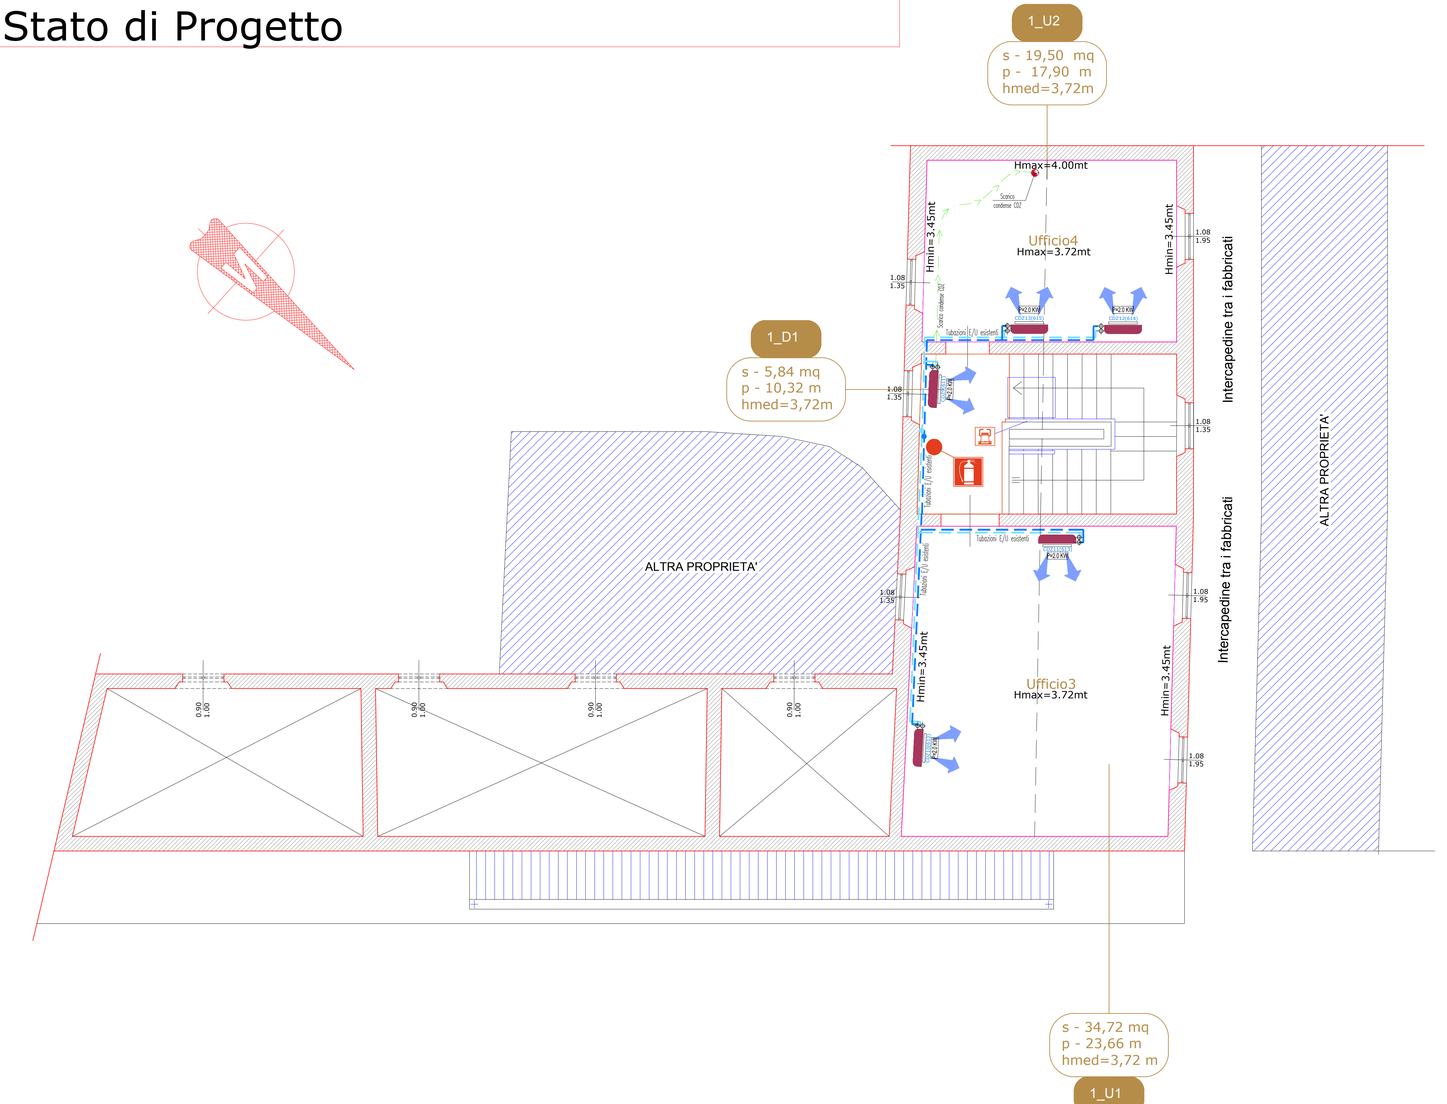

LEGENDA DESTINAZIONI D'USO

- UFFICI 85,70mq e 74,41m
- BAGNO 18,72mq e 38,43m
- ARCHIVIO 16,91mq e 17,27m
- OPEN SPACE 35,36mq e 23,86m
- CORRIDOI-DIS. 23,68mq e 27,74m

LEGENDA

- Caldaia Murale esistente dismessa da 55 Kw
- Radiatori esistenti
- Ventilconvettore a parete (nuovo)
- Pompa di calore (nuova unità esterna idronica)
- Servoscala (esistente)
- Estintore portatile a polvere (esistente)
- Estintore a CO_2 (esistente)
- Pulsante di sgancio (esistente)
- Valvola intercettazione Metano (esistente)
- Quadro elettrico (esistente)
- Quadro di rete (esistente)
- Uscita
- Tubazioni esistenti a vista
- Ingr/Usc. dell'impianto CDZ
- Tubazioni esistenti sottotraccia
- Ingr/Usc.a impianto CDZ
- Montanti esistenti Ing./Usc.
- Corrugato esistentein pvc per scarico condensa