



**Piano Nazionale di Ripresa e Resilienza (PNRR)**  
 M5 "Inclusione e Coesione" C1 "Politiche del Lavoro" Investimento 1.1  
 "Potenziamento dei Centri per l'impiego" in attuazione del Piano straordinario di potenziamento dei Centri per l'impiego e delle politiche attive del lavoro della Toscana

Agenzia Regionale Toscana per l'Impiego  
 Via Vittorio Emanuele II, 62/64 - 50134 Firenze

OGGETTO: Lavori di manutenzione straordinaria ed efficientamento energetico della sede del Centro per l'Impiego di Figline Valdarno - via G. Garibaldi, 21 - Figline e Incisa Valdarno (FI).



**PROGETTO ESECUTIVO**



STATO DI PROGETTO:  
 SCHEMI IDRAULICI E PARTICOLARI COSTRUTTIVI IMPIANTO CDZ - REV01  
 DATA: Febbraio 2024 REV.02 SCALA: 1:100-1:50-1:20-1:10



R.U.P.	Arch. Gianluca Niccoli
PROG. OPERE EDILI:	Arch. Gianluca Niccoli
PROG. IMPIANTO TERMICO:	Ing. Dipalo Francesco
DIREZIONE LAVORI:	Ing. Dipalo Francesco
COORDINATORE SICUREZZA:	Ing. Dipalo Francesco
COLLABORATORI:	Per. Ind. Riccardo Benedetti
	Geom. Annalisa Dessi

**SCHEMA IDRAULICI DEGLI IMPIANTI**

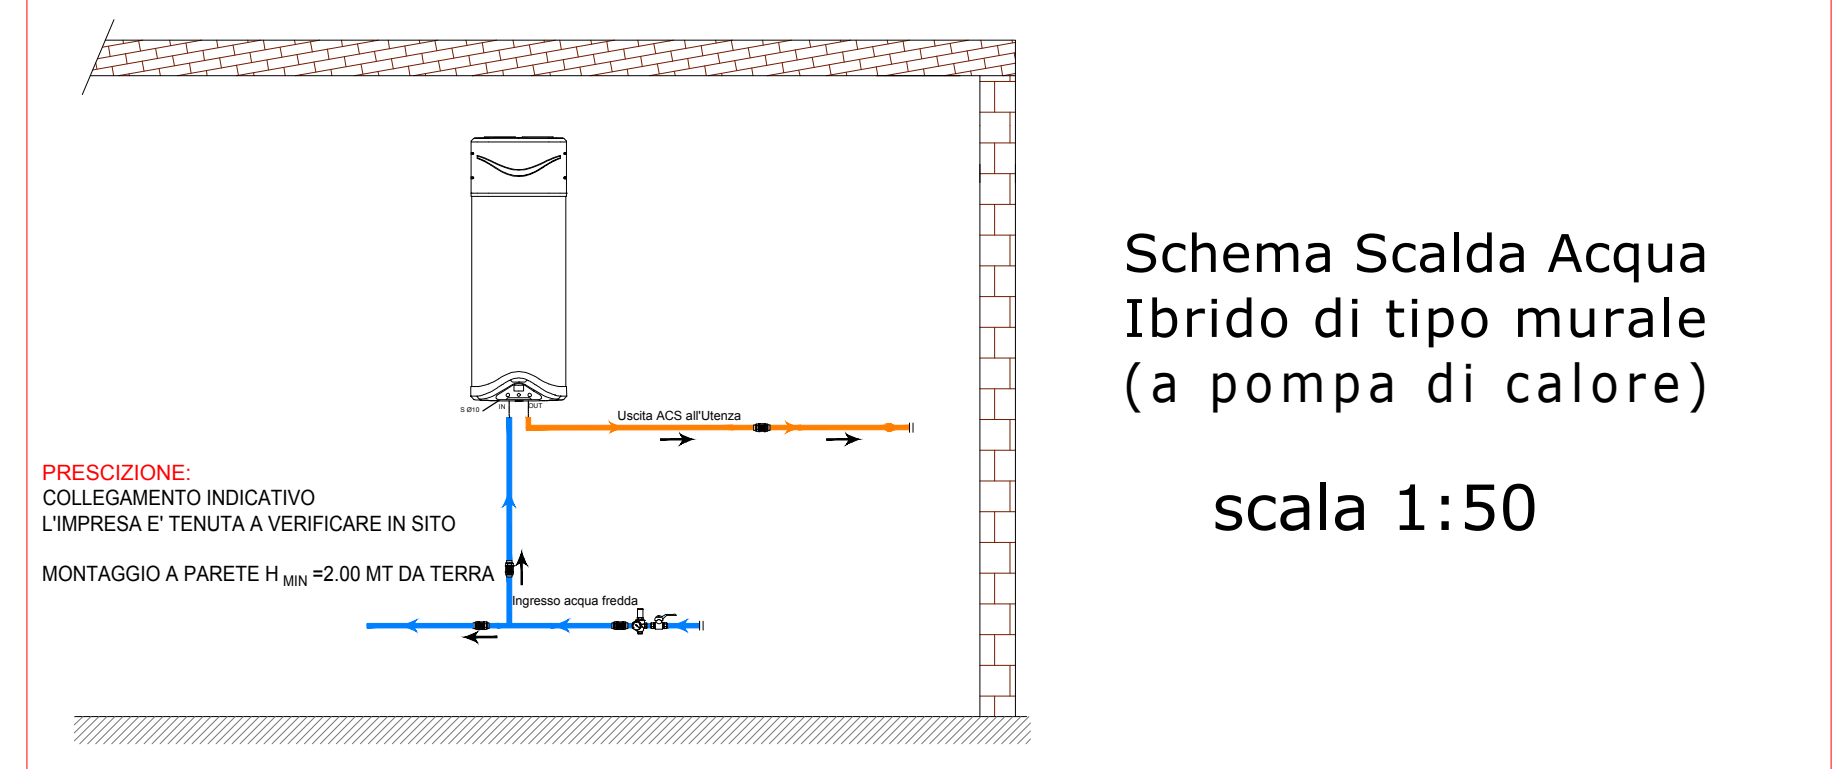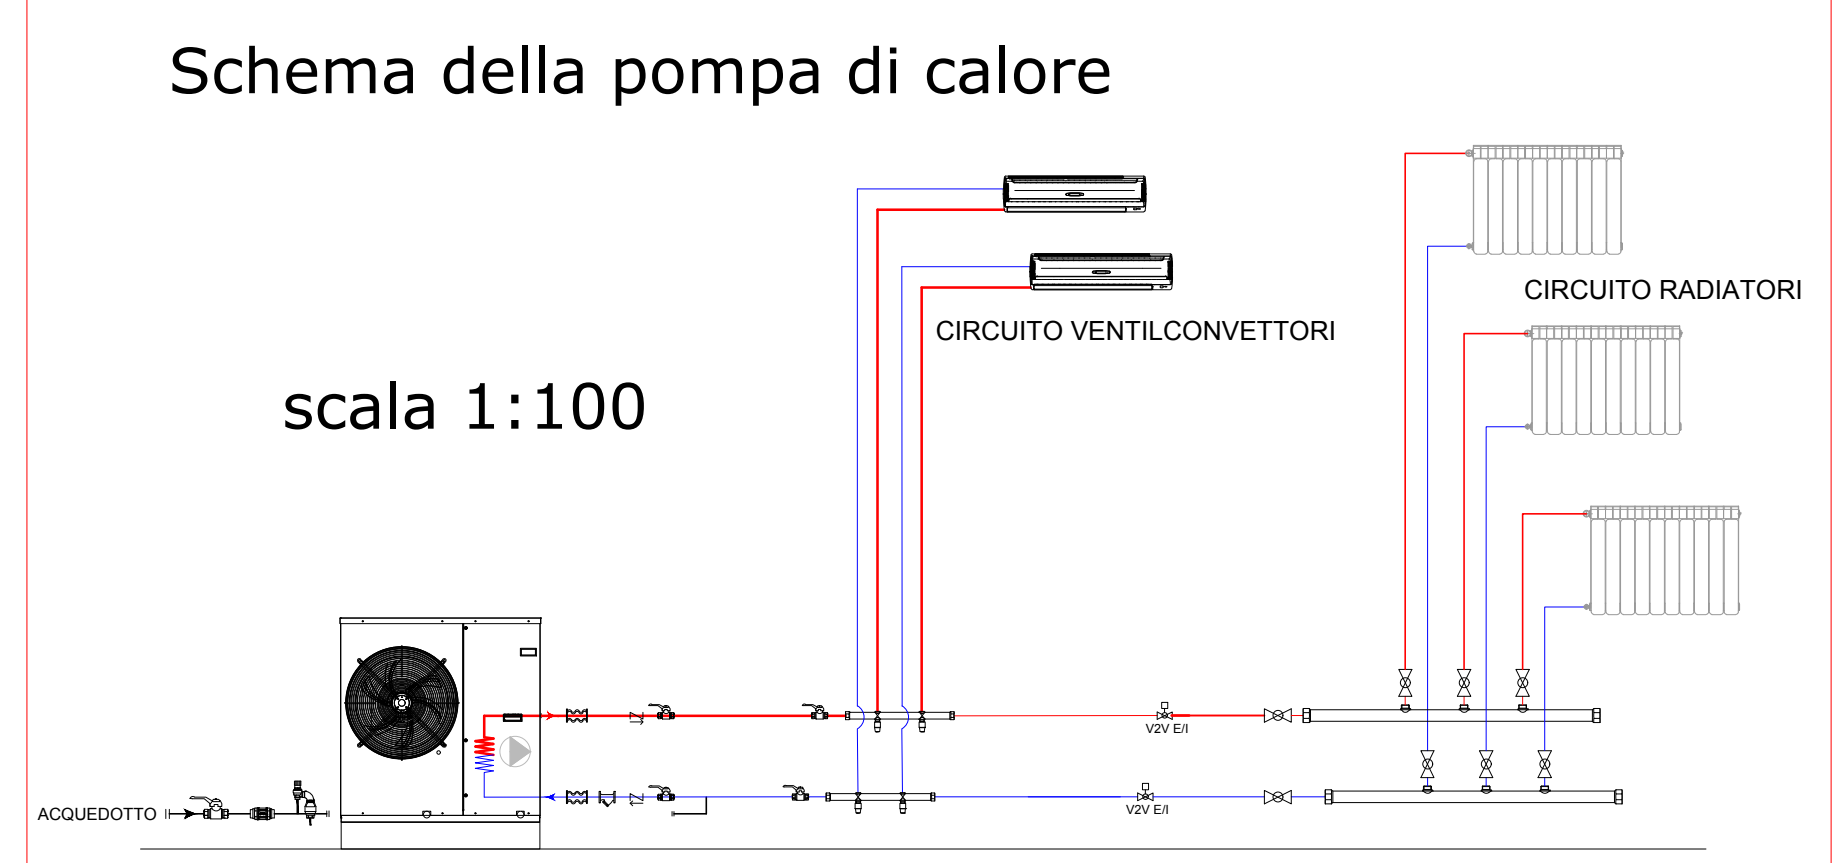


**Prescrizione:**  
 Nel montaggio e nella manutenzione rispettare quanto indicato nel manuale di installazione del costruttore.

**SCHEMI ELETTRICI COLLEGAMENTI BASC**

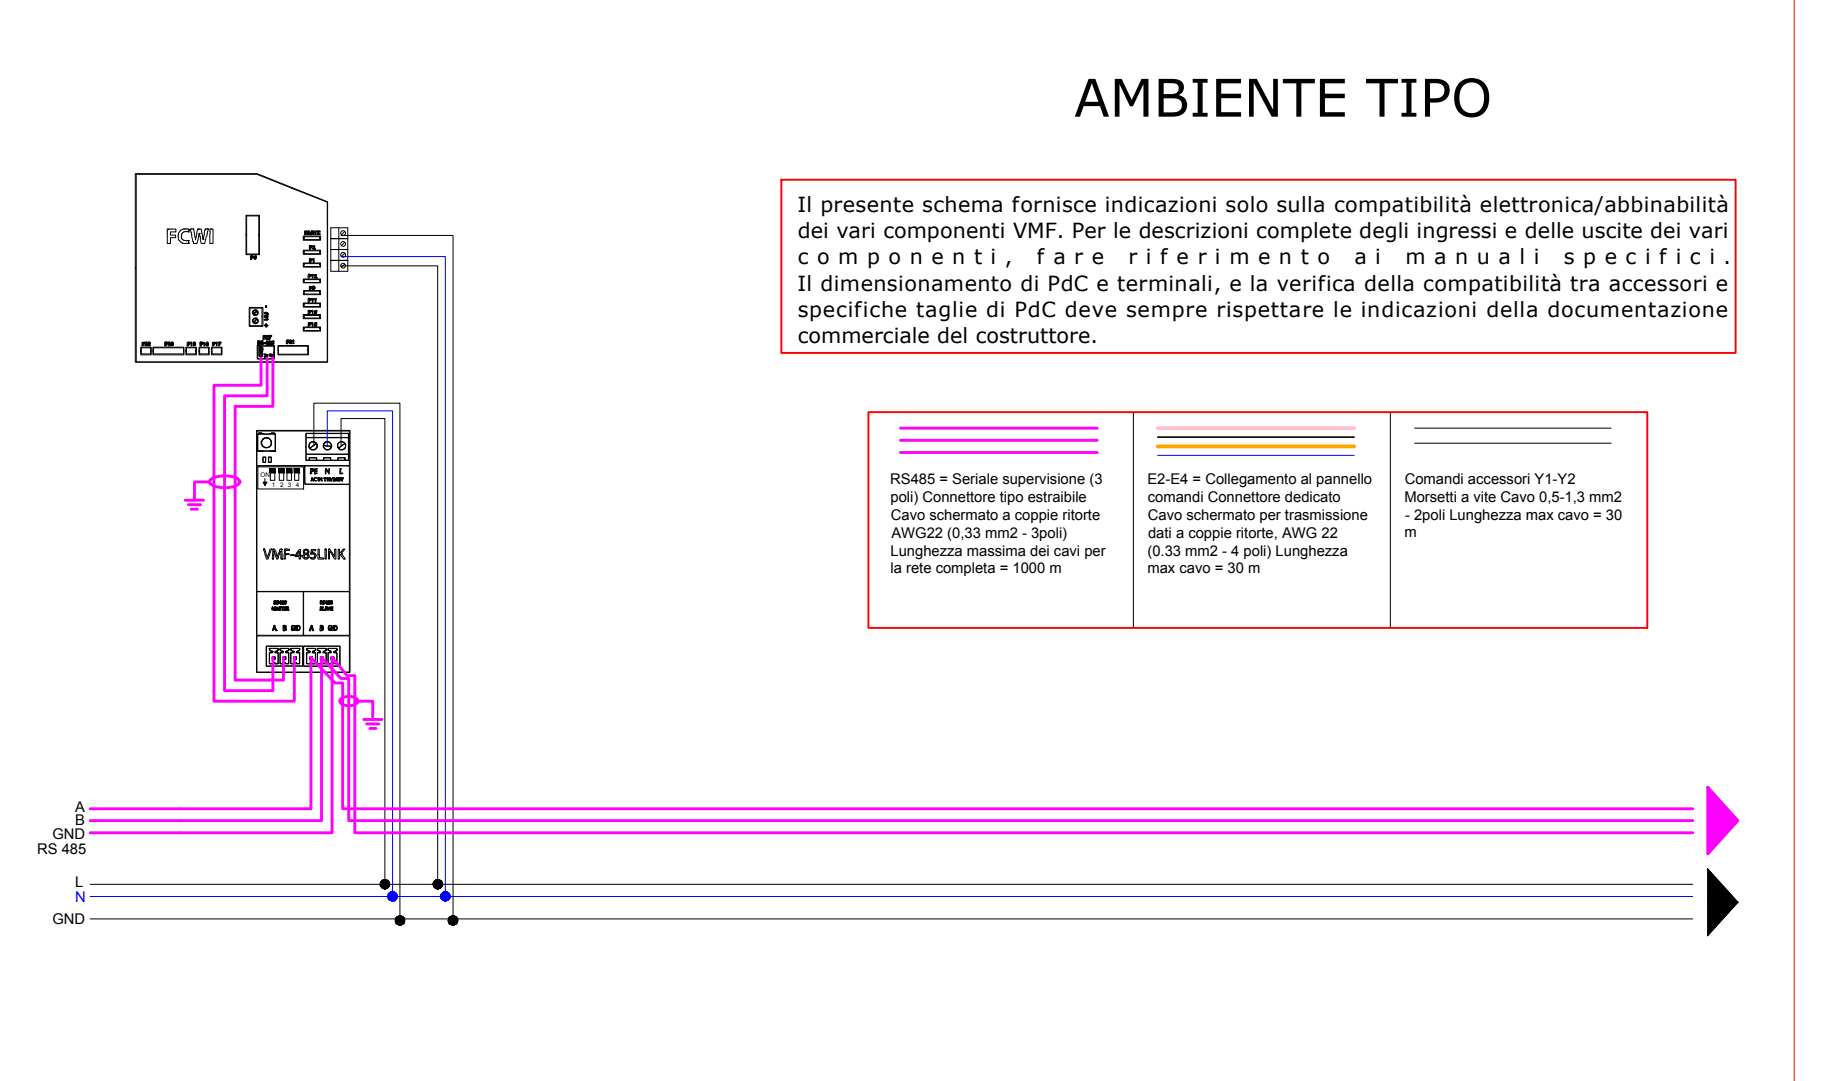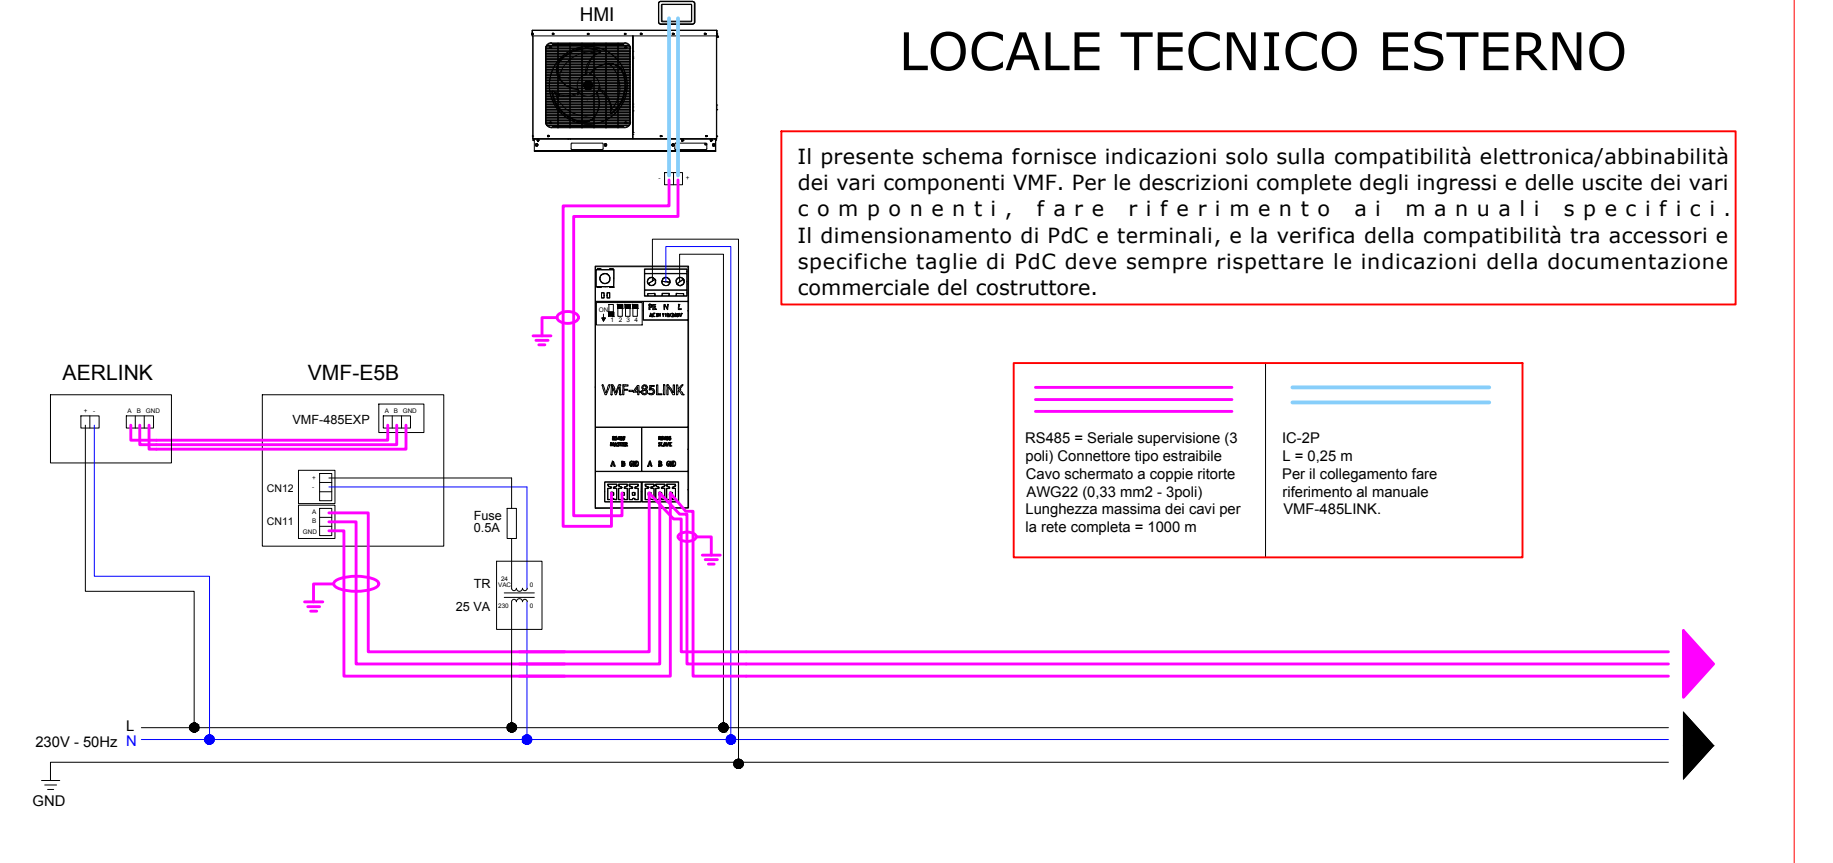

**PARTICOLARI COSTRUTTIVI**

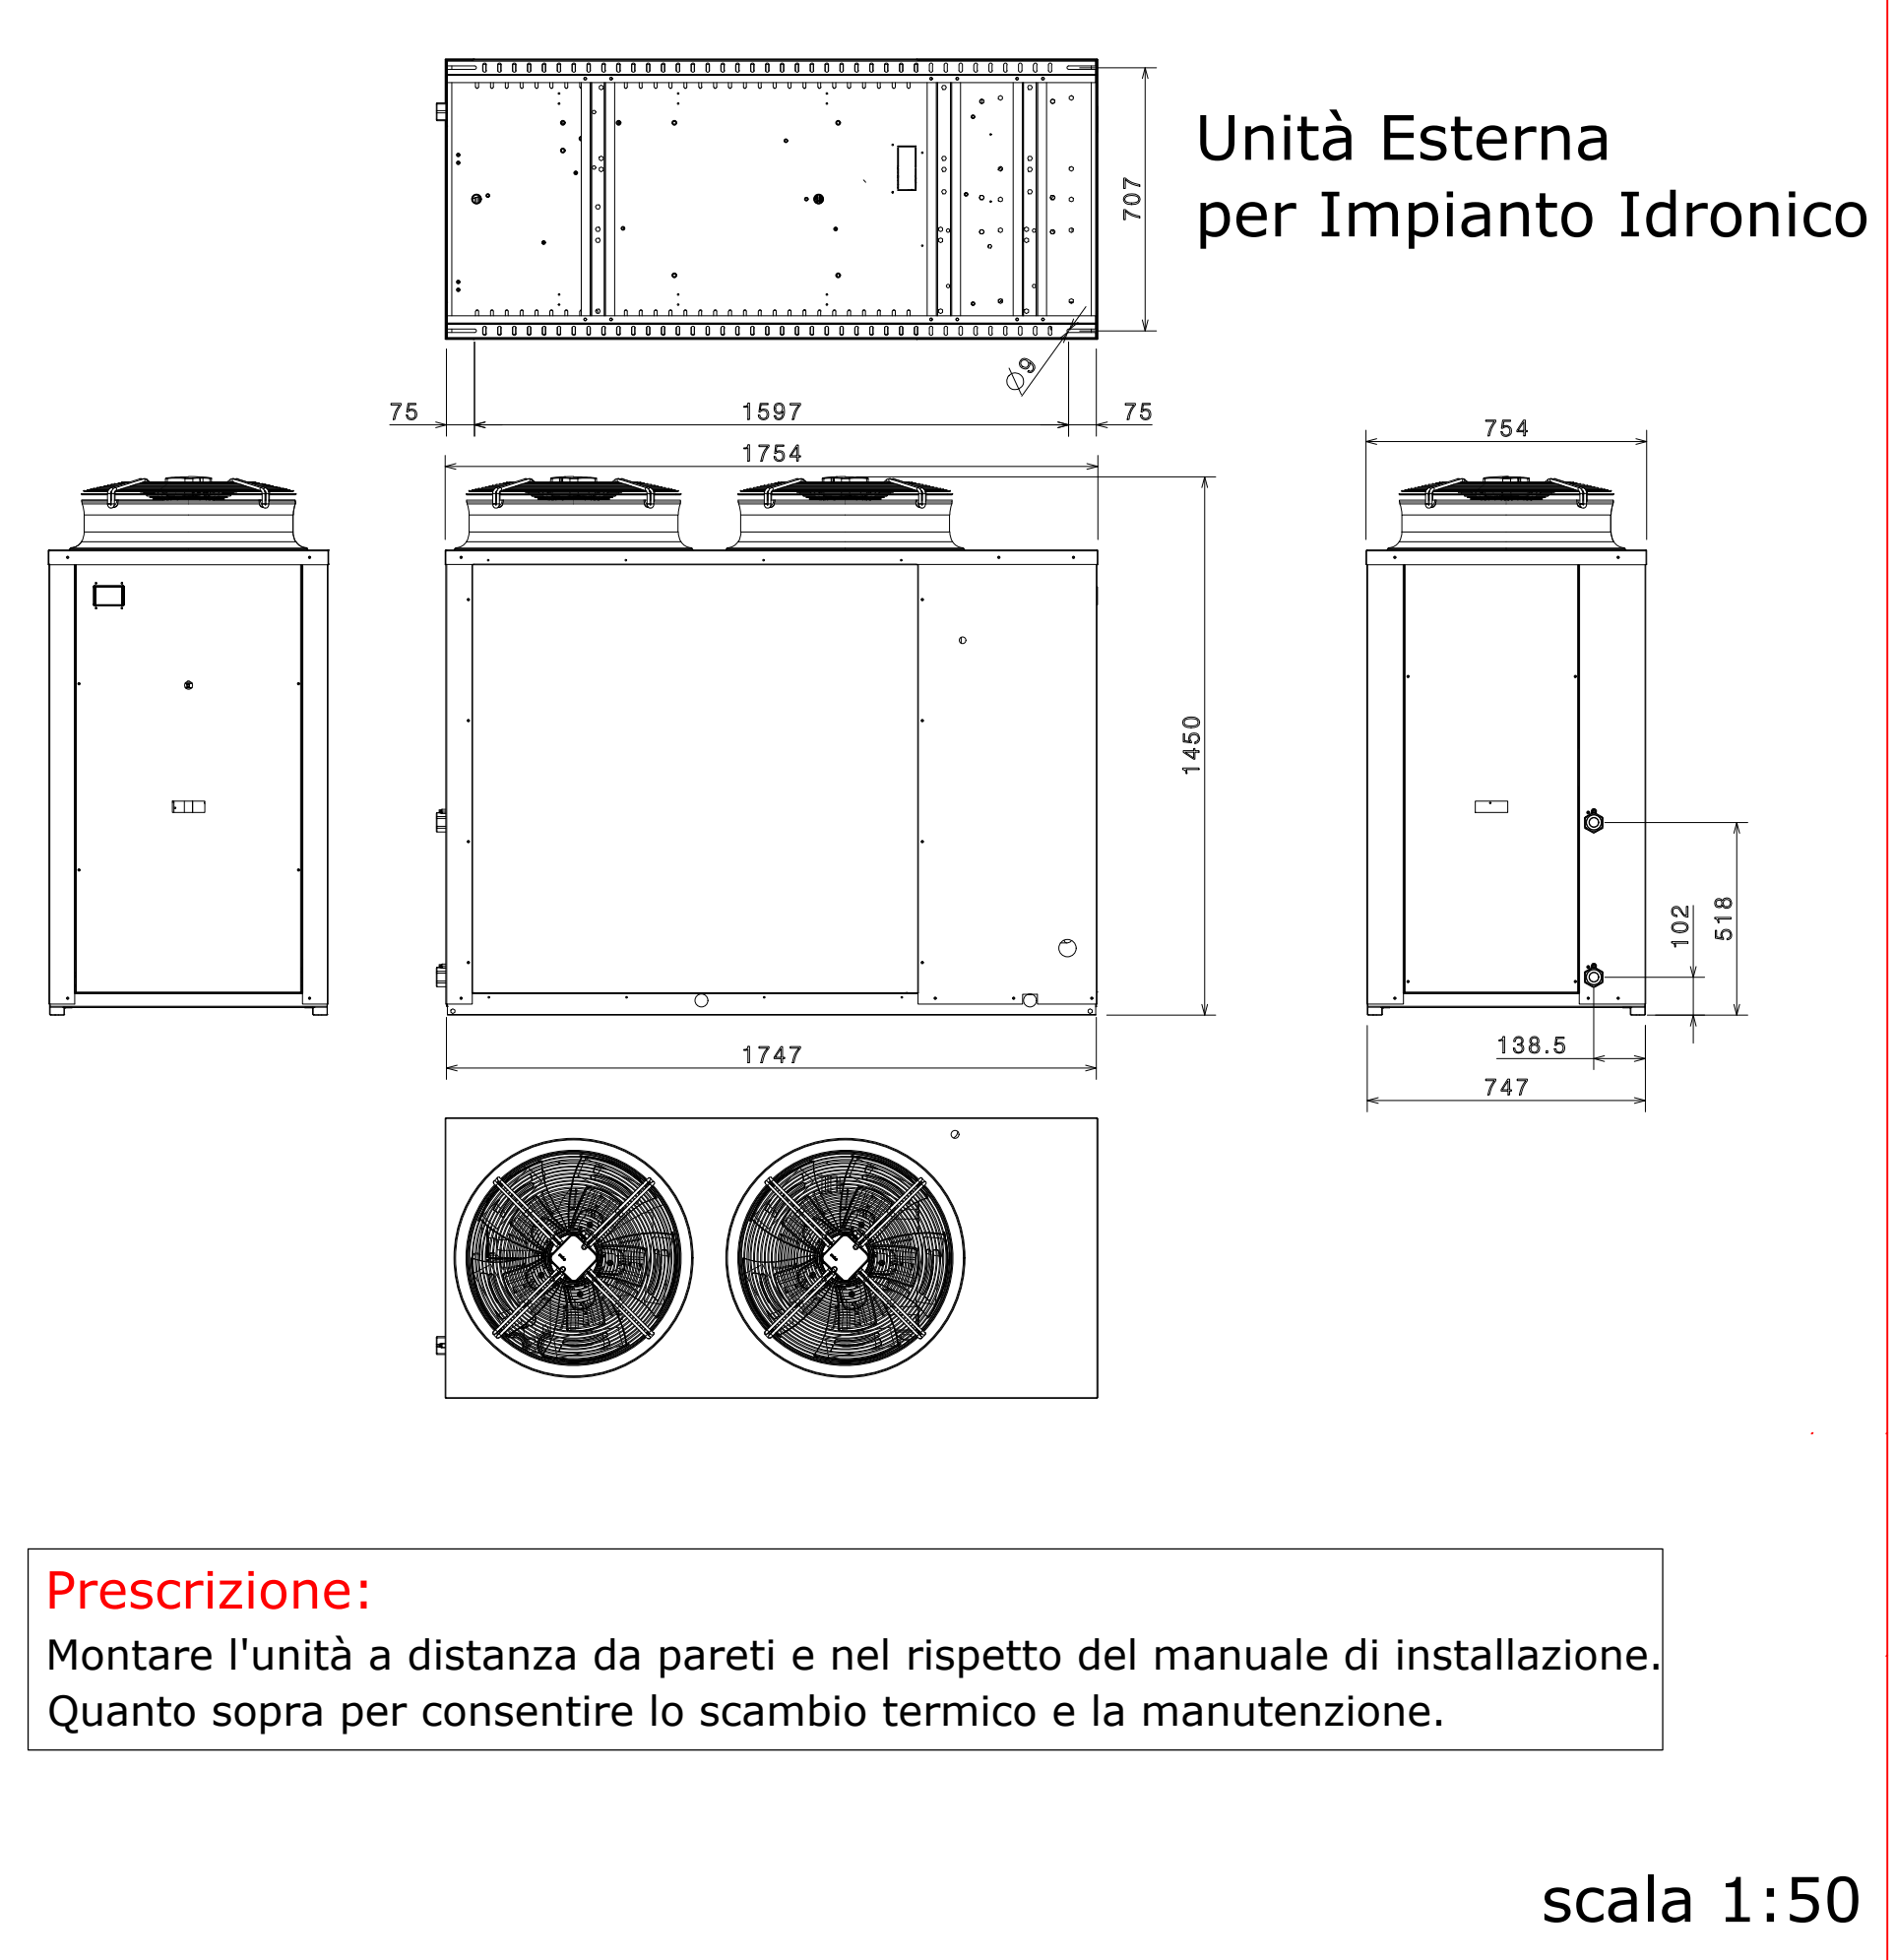

**PARTICOLARI COSTRUTTIVI**

