



Piano Nazionale di Ripresa e Resilienza (PNRR)
 M5 "Inclusione e Coesione" C1 "Politiche del Lavoro" Investimento 1.1
 "Potenziamento dei Centri per l'impiego" in attuazione del Piano straordinario di potenziamento dei Centri per l'impiego e delle politiche attive del lavoro della Toscana

Agenzia Regionale Toscana per l'Impiego
 Via Vittorio Emanuele II, 62/64 - 50134 Firenze




OGGETTO: Lavori di manutenzione straordinaria ed efficientamento energetico della sede del Centro per l'impiego di Figline Valdarno – via G. Garibaldi, 21 – Figline e Incisa Valdarno (FI).

PROGETTO ESECUTIVO



SCHEMA SMALTIMENTO REFLUI **SRe**
 DATA: Gennaio 2024 SCALA: --- AII.06

R.U.P.	Arch. Gianluca Niccoli
PROG. OPERE EDILI:	Arch. Gianluca Niccoli
PROG. IMPIANTO TERMICO:	Ing. Dipalo Francesco
DIREZIONE LAVORI:	Ing. Dipalo Francesco
COORDINATORE SICUREZZA:	Ing. Dipalo Francesco
COLLABORATORI:	Per. Ind. Riccardo Benedetti
	Geom. Annalisa Dessi

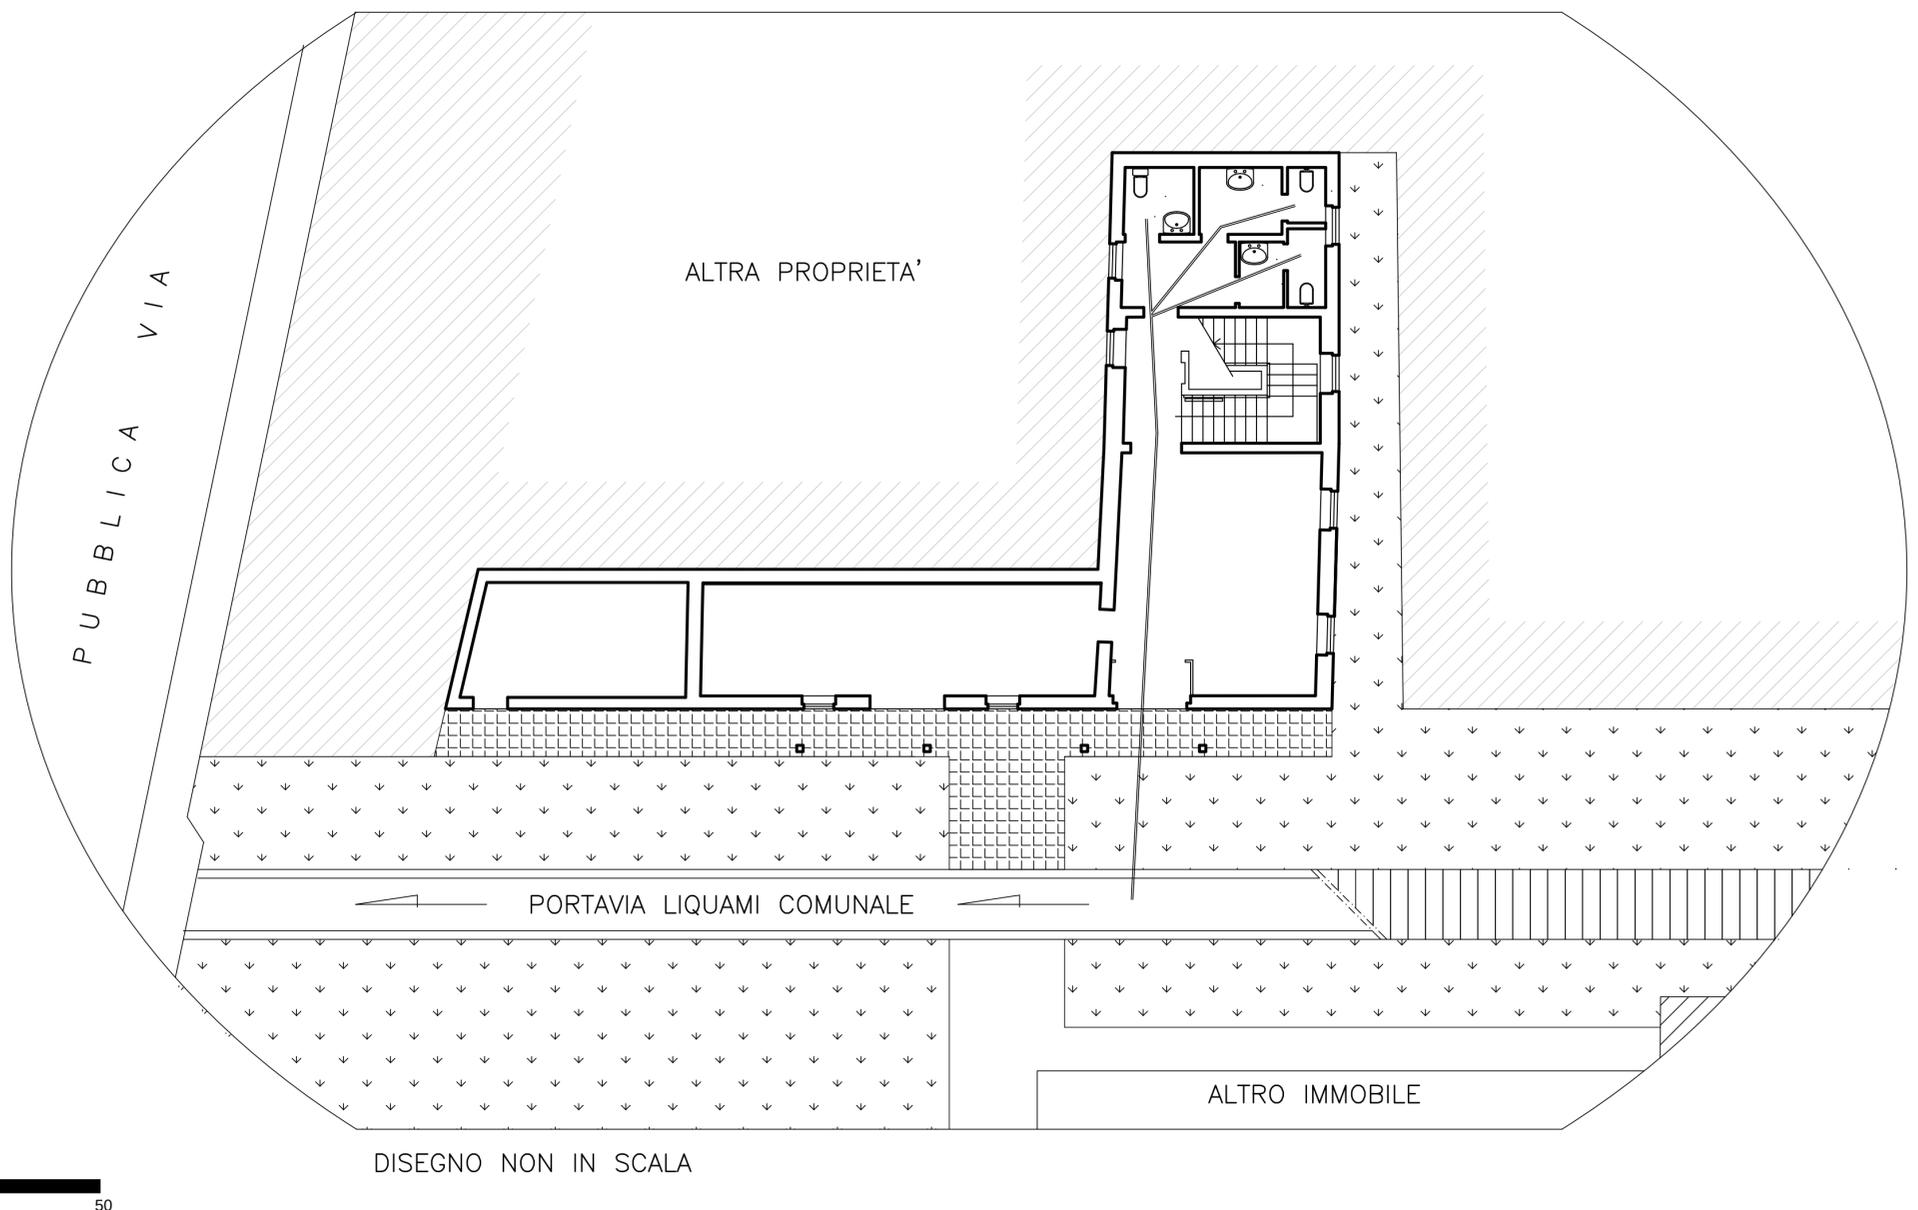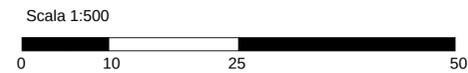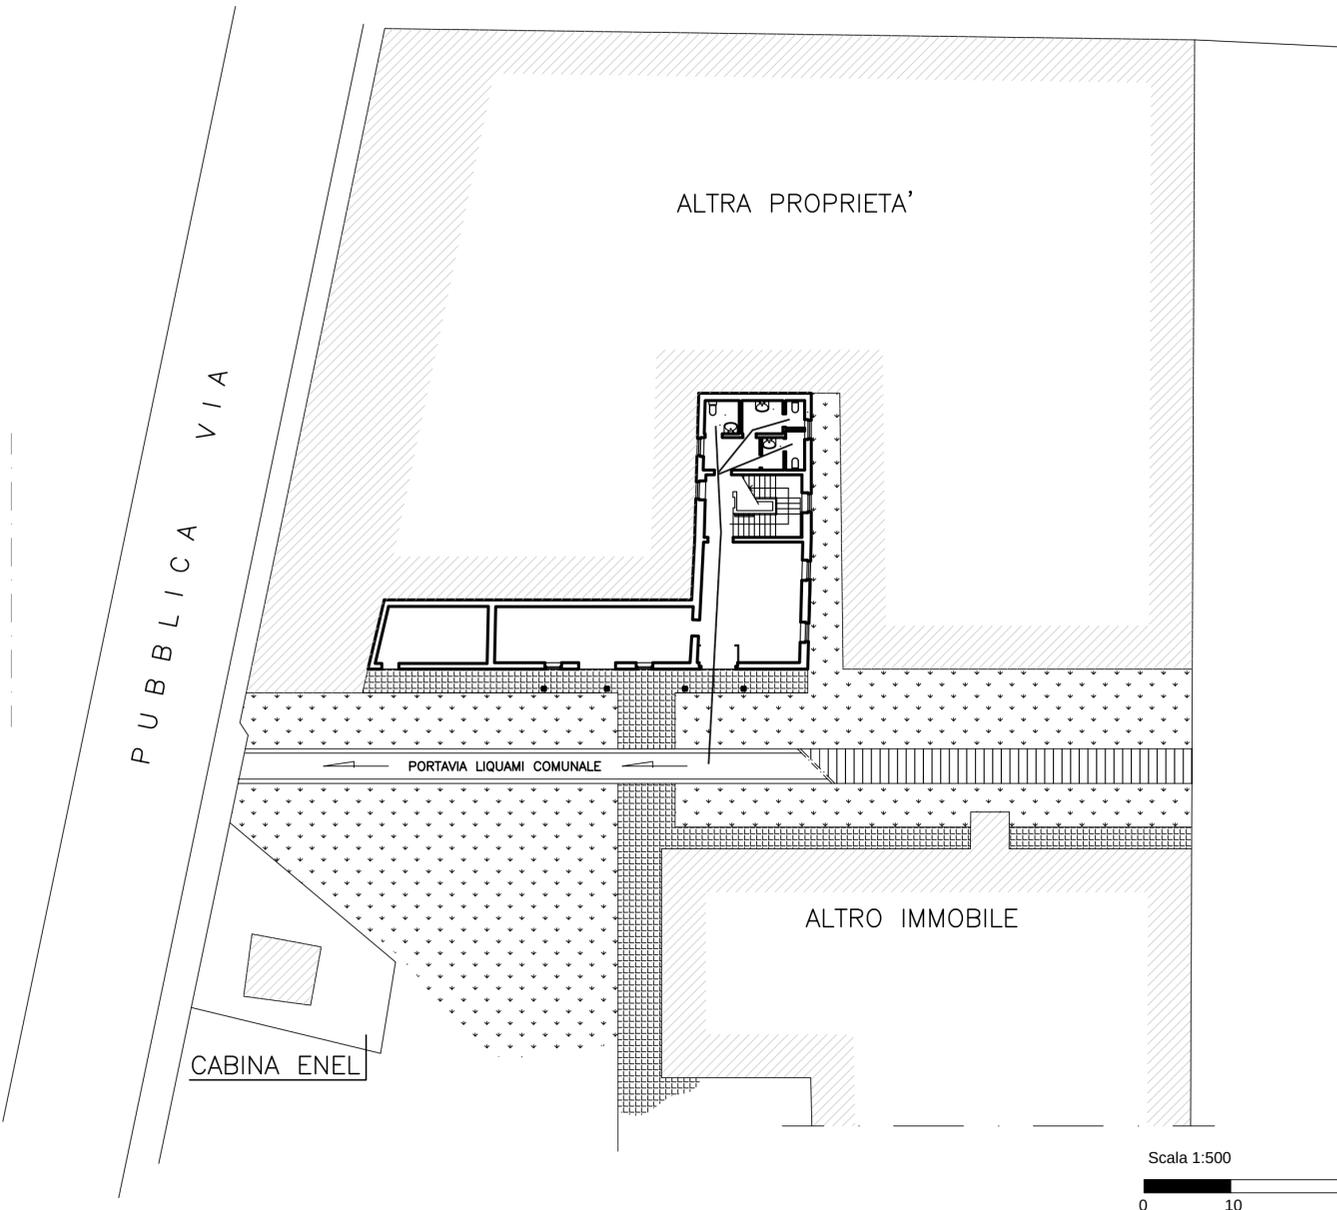

DISEGNO NON IN SCALA