


Data: 09/09/2020 - n. 3 - T4262 - Richiedente: FZZGPP9M07D6120  
Fonte sched.: 8 - Formato di acquisizione: A3(297x420) - Formato stampa richiesto: A3(297x420)  
Ultima planimetria in atti

**Agenzia delle Entrate**  
**CATASTO FABBRICATI**  
Ufficio provinciale di  
**Firenze**


Dichiarazione protocollo n. F10125865 del 30/10/2019  
Comune di Firenze  
Via Del Ghirlandaio civ. 40

Identificativi Catastali:	Compilata da:
Sezione:	Sarti Stefano
Foglio: 105	Iscritto all'albo:
Particella: 56	Architetti
Subalterno: 507	Prov. Firenze
	N. 05875

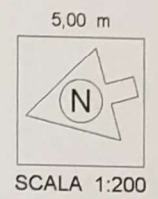

**AMMEZZATO**  
FRA P. TERRA E P. PRIMO  
(P.LLA 63/516)

**PIANO TERRA (PARTE 1)**  
(P.LLA 63/516)

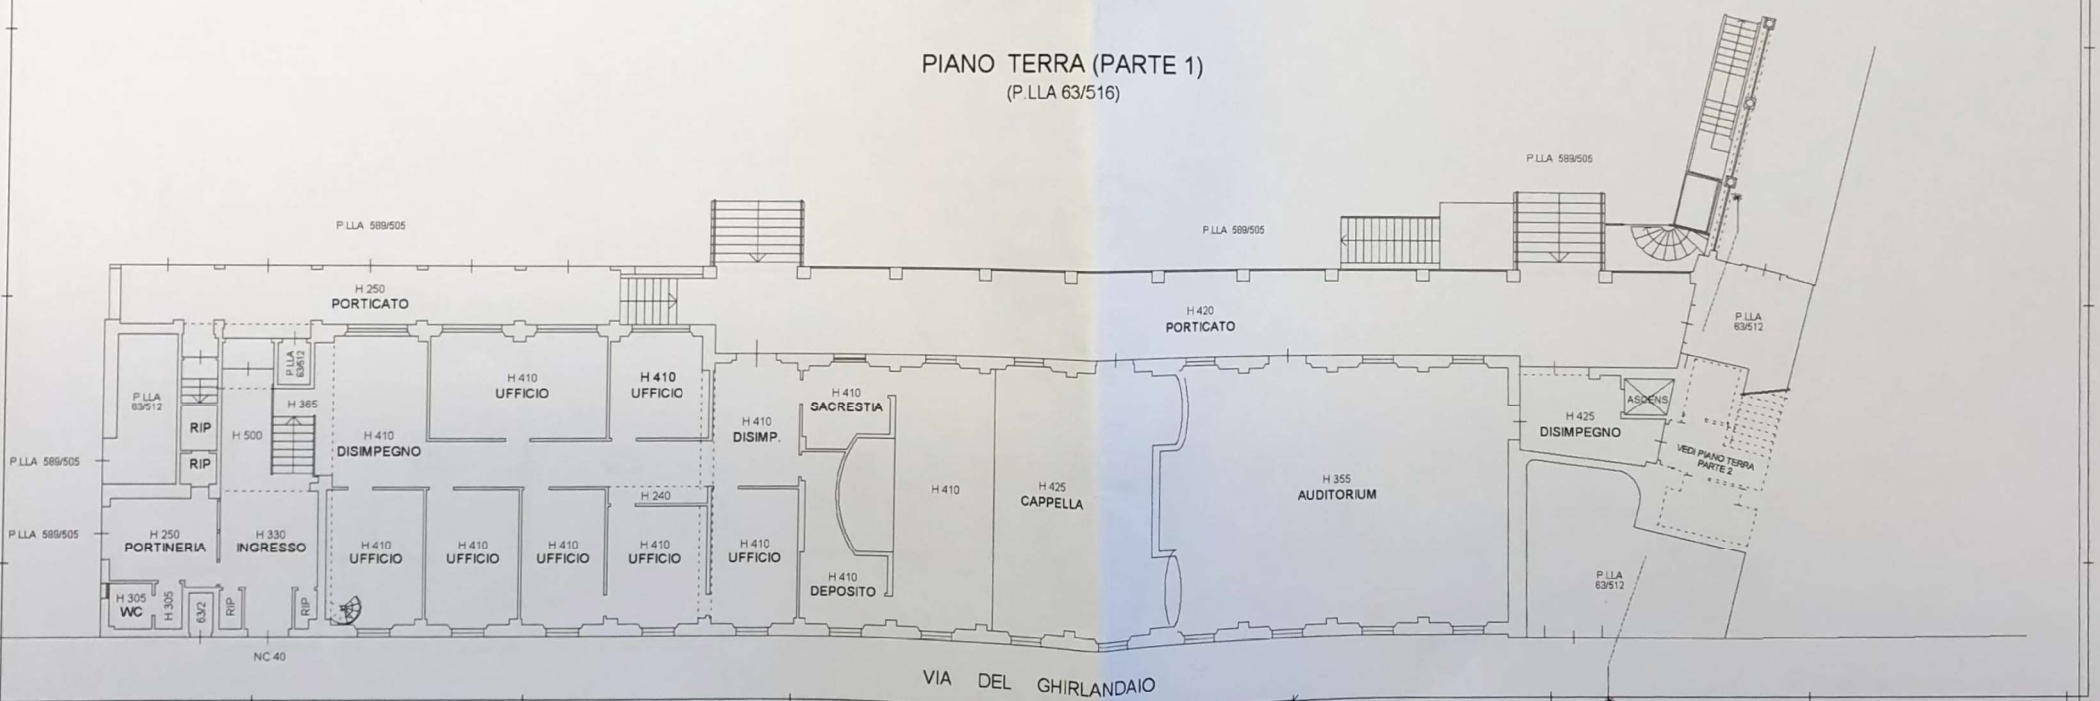

Data: 09/09/2020 - n. T4262 - Richiedente: FZZGPP9M07D6120